II.3 - A

II.3 - B

ÚZEMNÍ PLÁN MILOTICE NAD OPAVOU
ZMĚNA Č.1

KOORDINAČNÍ VÝKRES - KONCEPCE VEŘEJNÉ INFRASTRUKTURY

1:5 000

II.3 - C

II.3 - D

II.3 - E

II.3 - F

II.3 - G

II.3 - H

II.3 - I

II.3 - J

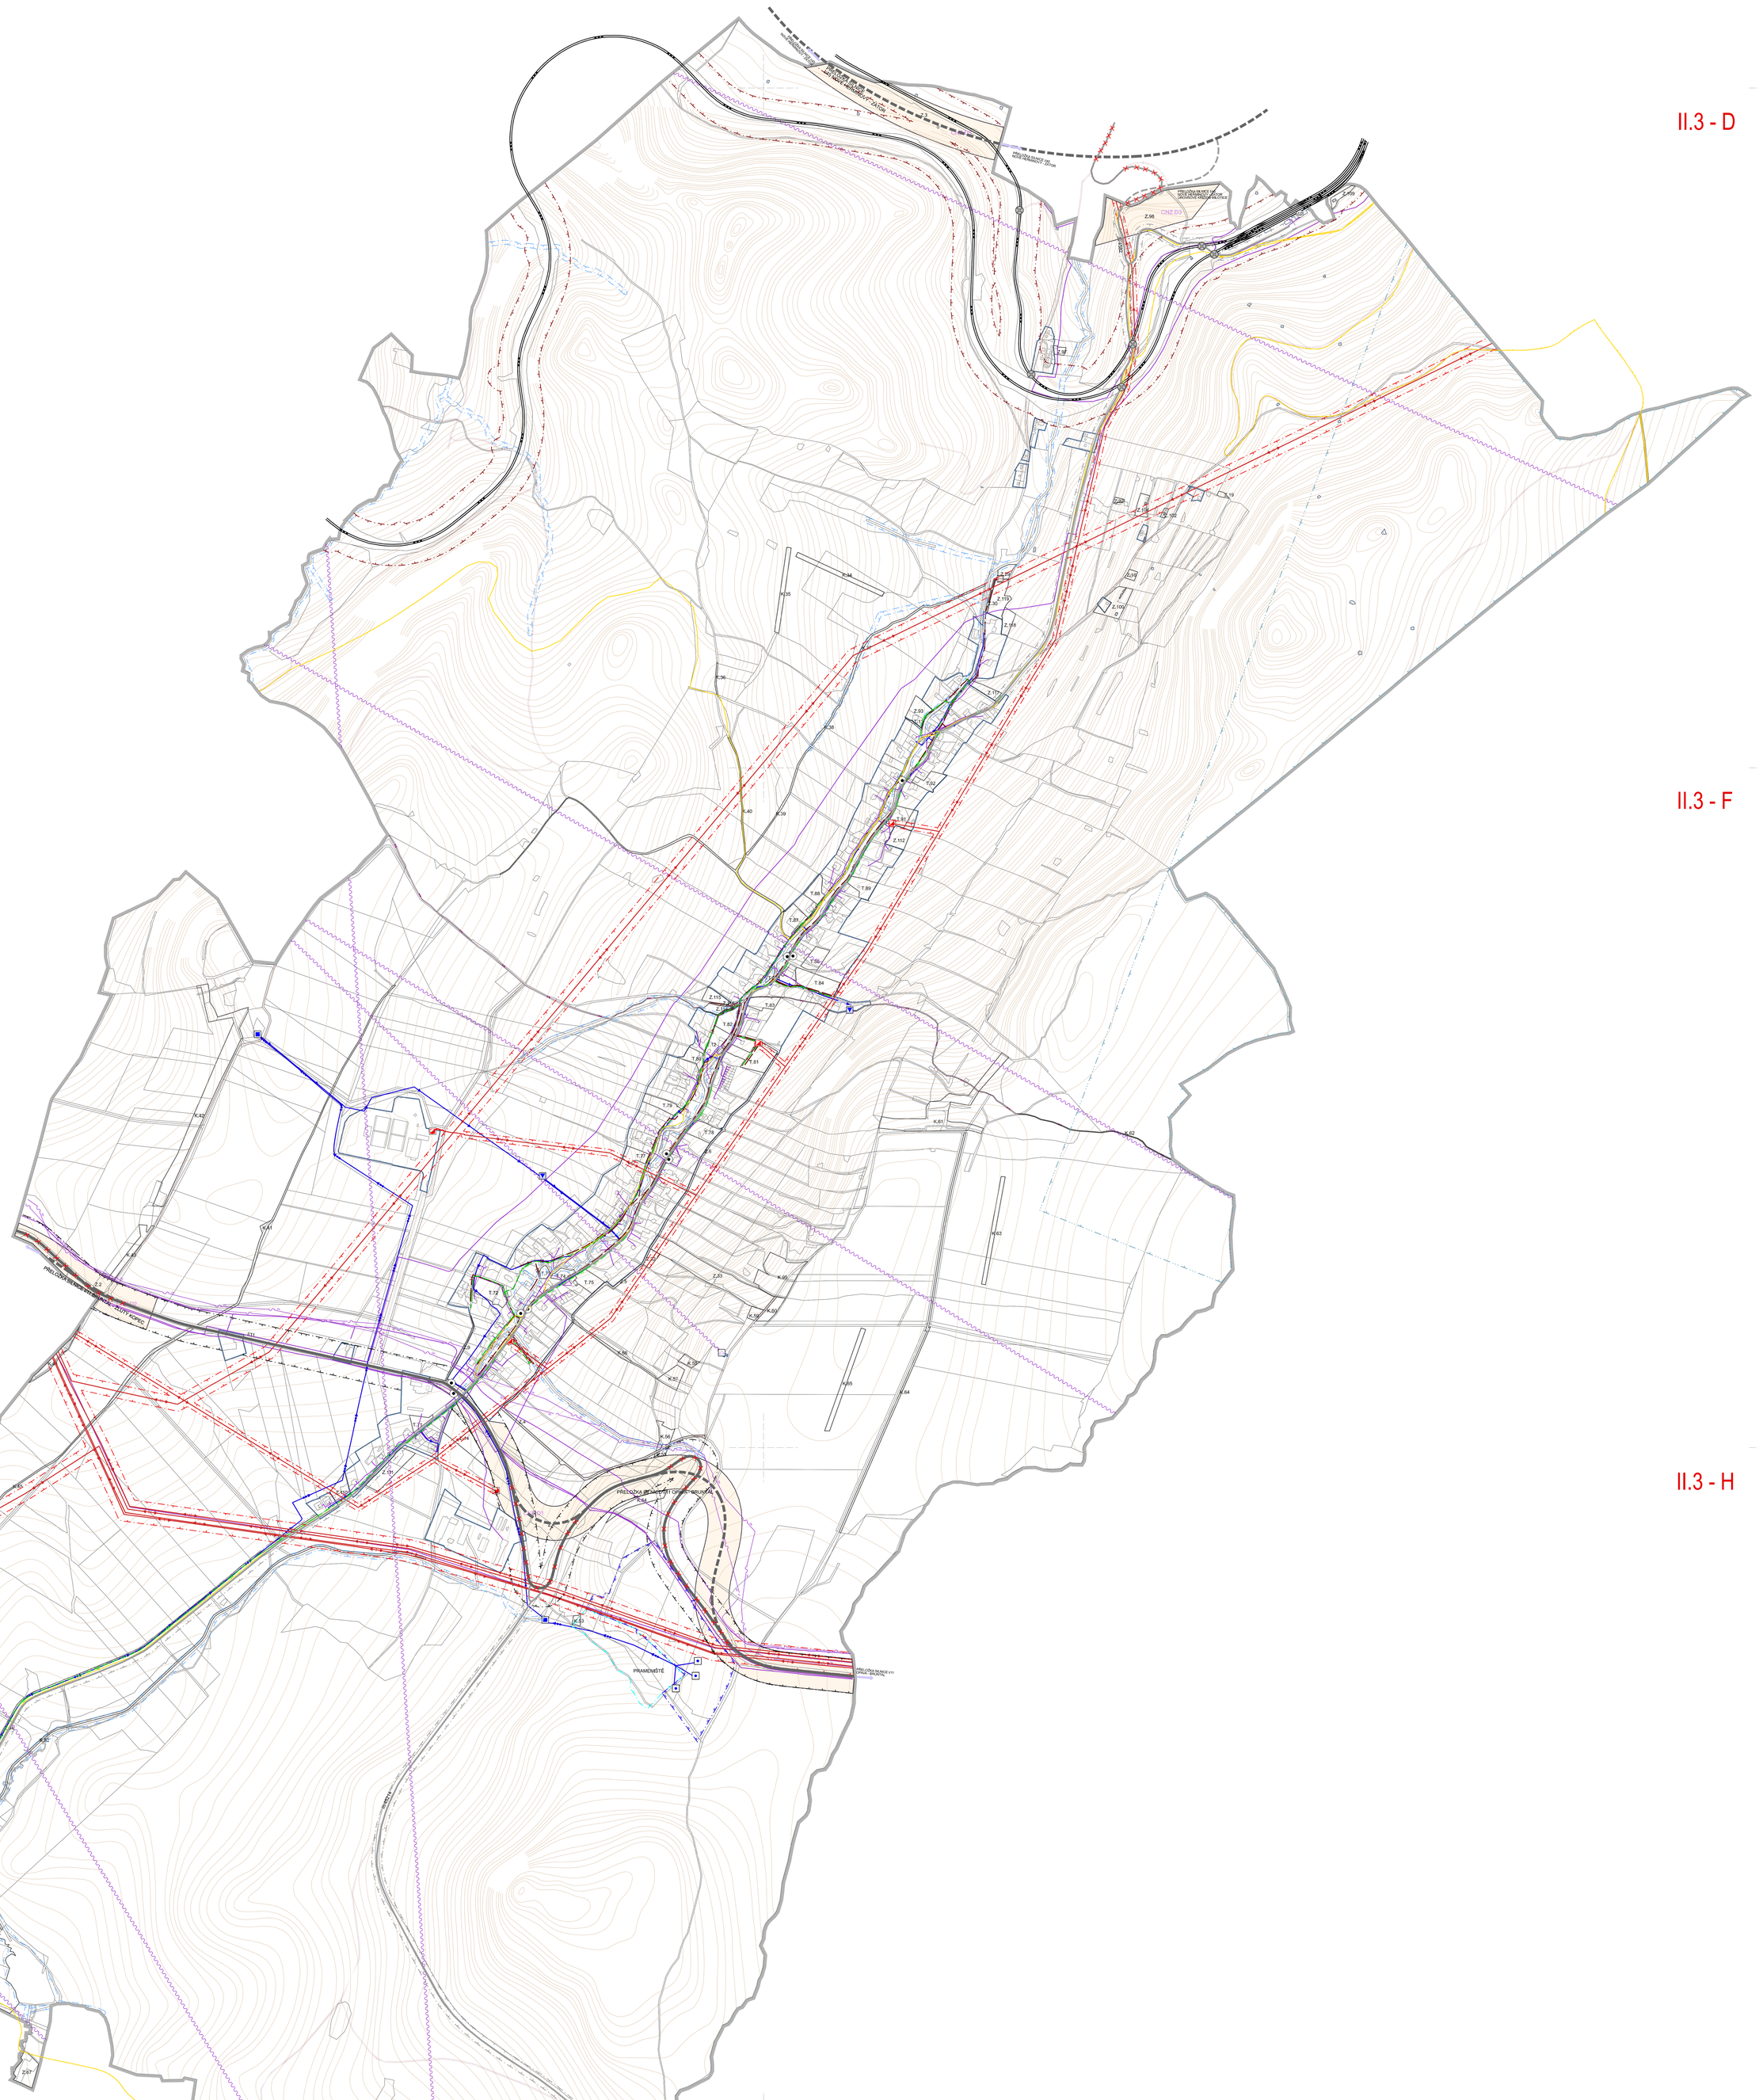
PŘELOŽKA SILNICE III/4477 OPAVA - BRUNTÁL