ÚZEMNÍ PLÁN MILOTICE NAD OPAVOU
ZMĚNA Č.1

KOORDINAČNÍ VÝKRES

1:5 000

II.2 - A

II.2 - B

II.2 - C

II.2 - D

II.2 - E

II.2 - F

II.2 - G

II.2 - H

II.2 - I

II.2 - J

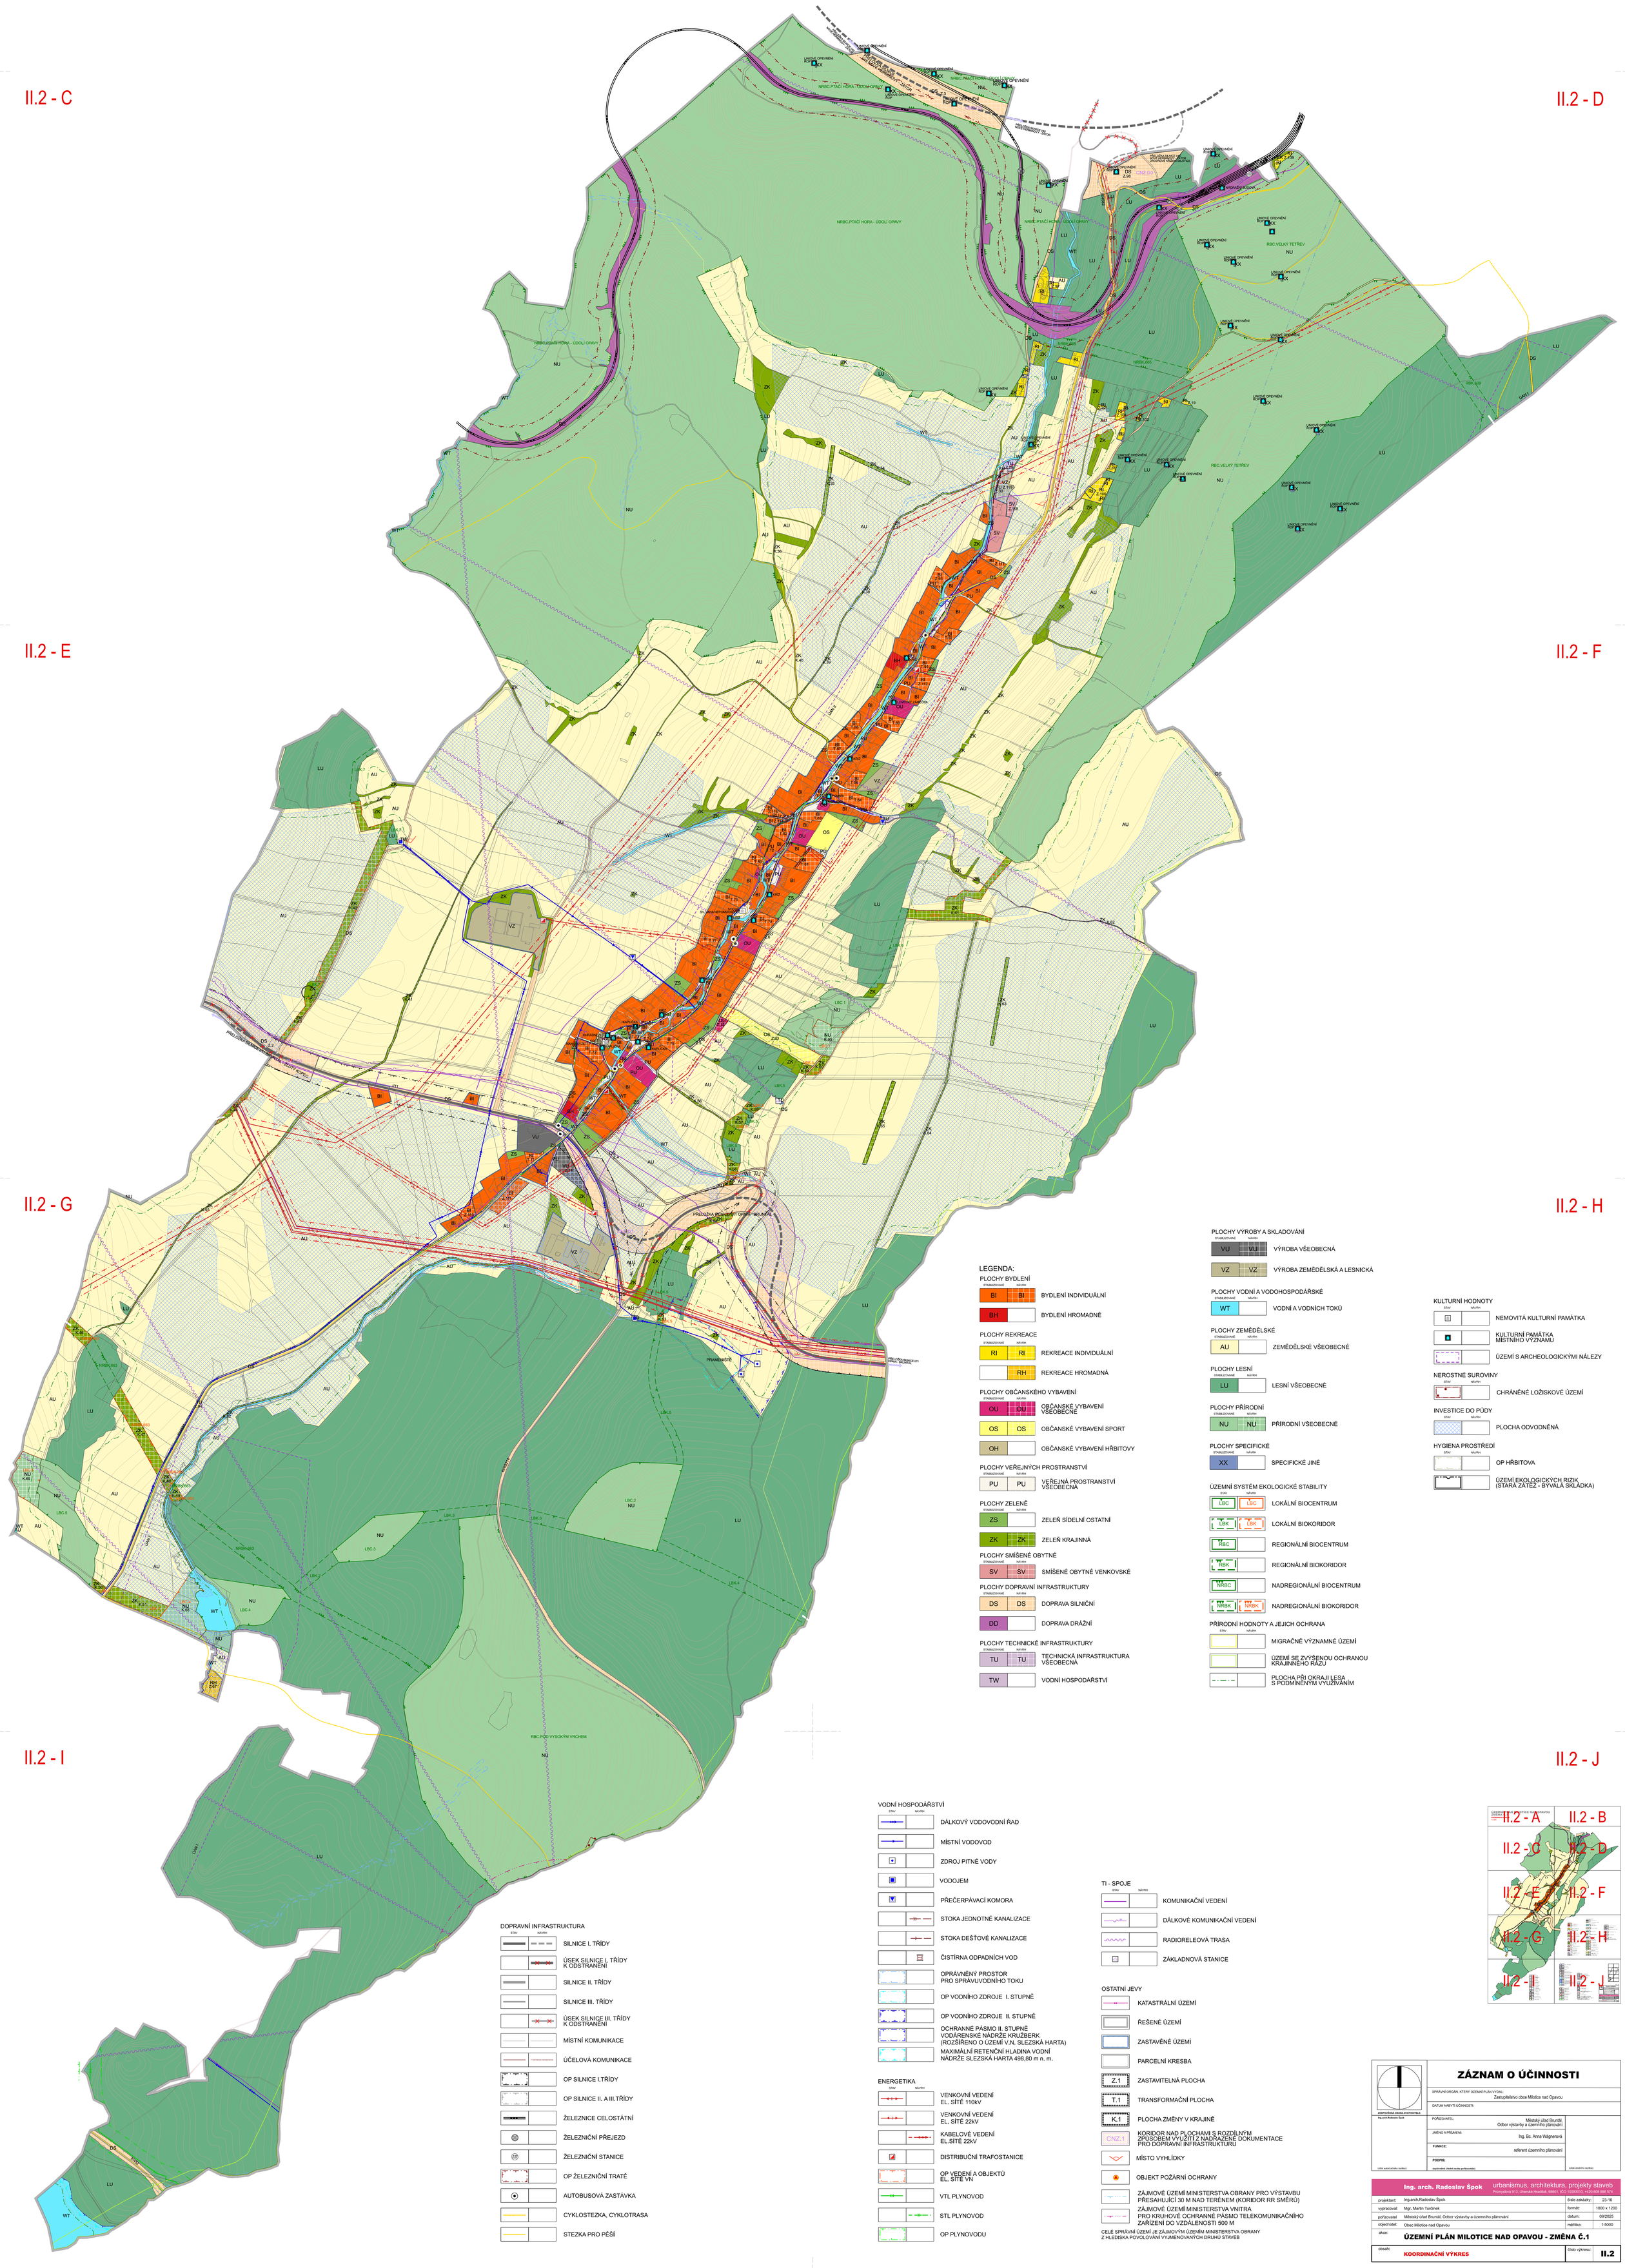
NRBC.PTAČÍ HORA - ÚDOLÍ OPAVY
RBC.VELKÝ TETŘEV
RBC.POD VYSOKÝM VRCHEM
PŘELOŽKA PROJEKTU OPAVA - BRUNTÁL
PŘELOŽKA SILNICE III/46911 ZÁMRSK - ZLATÉ KOPKO